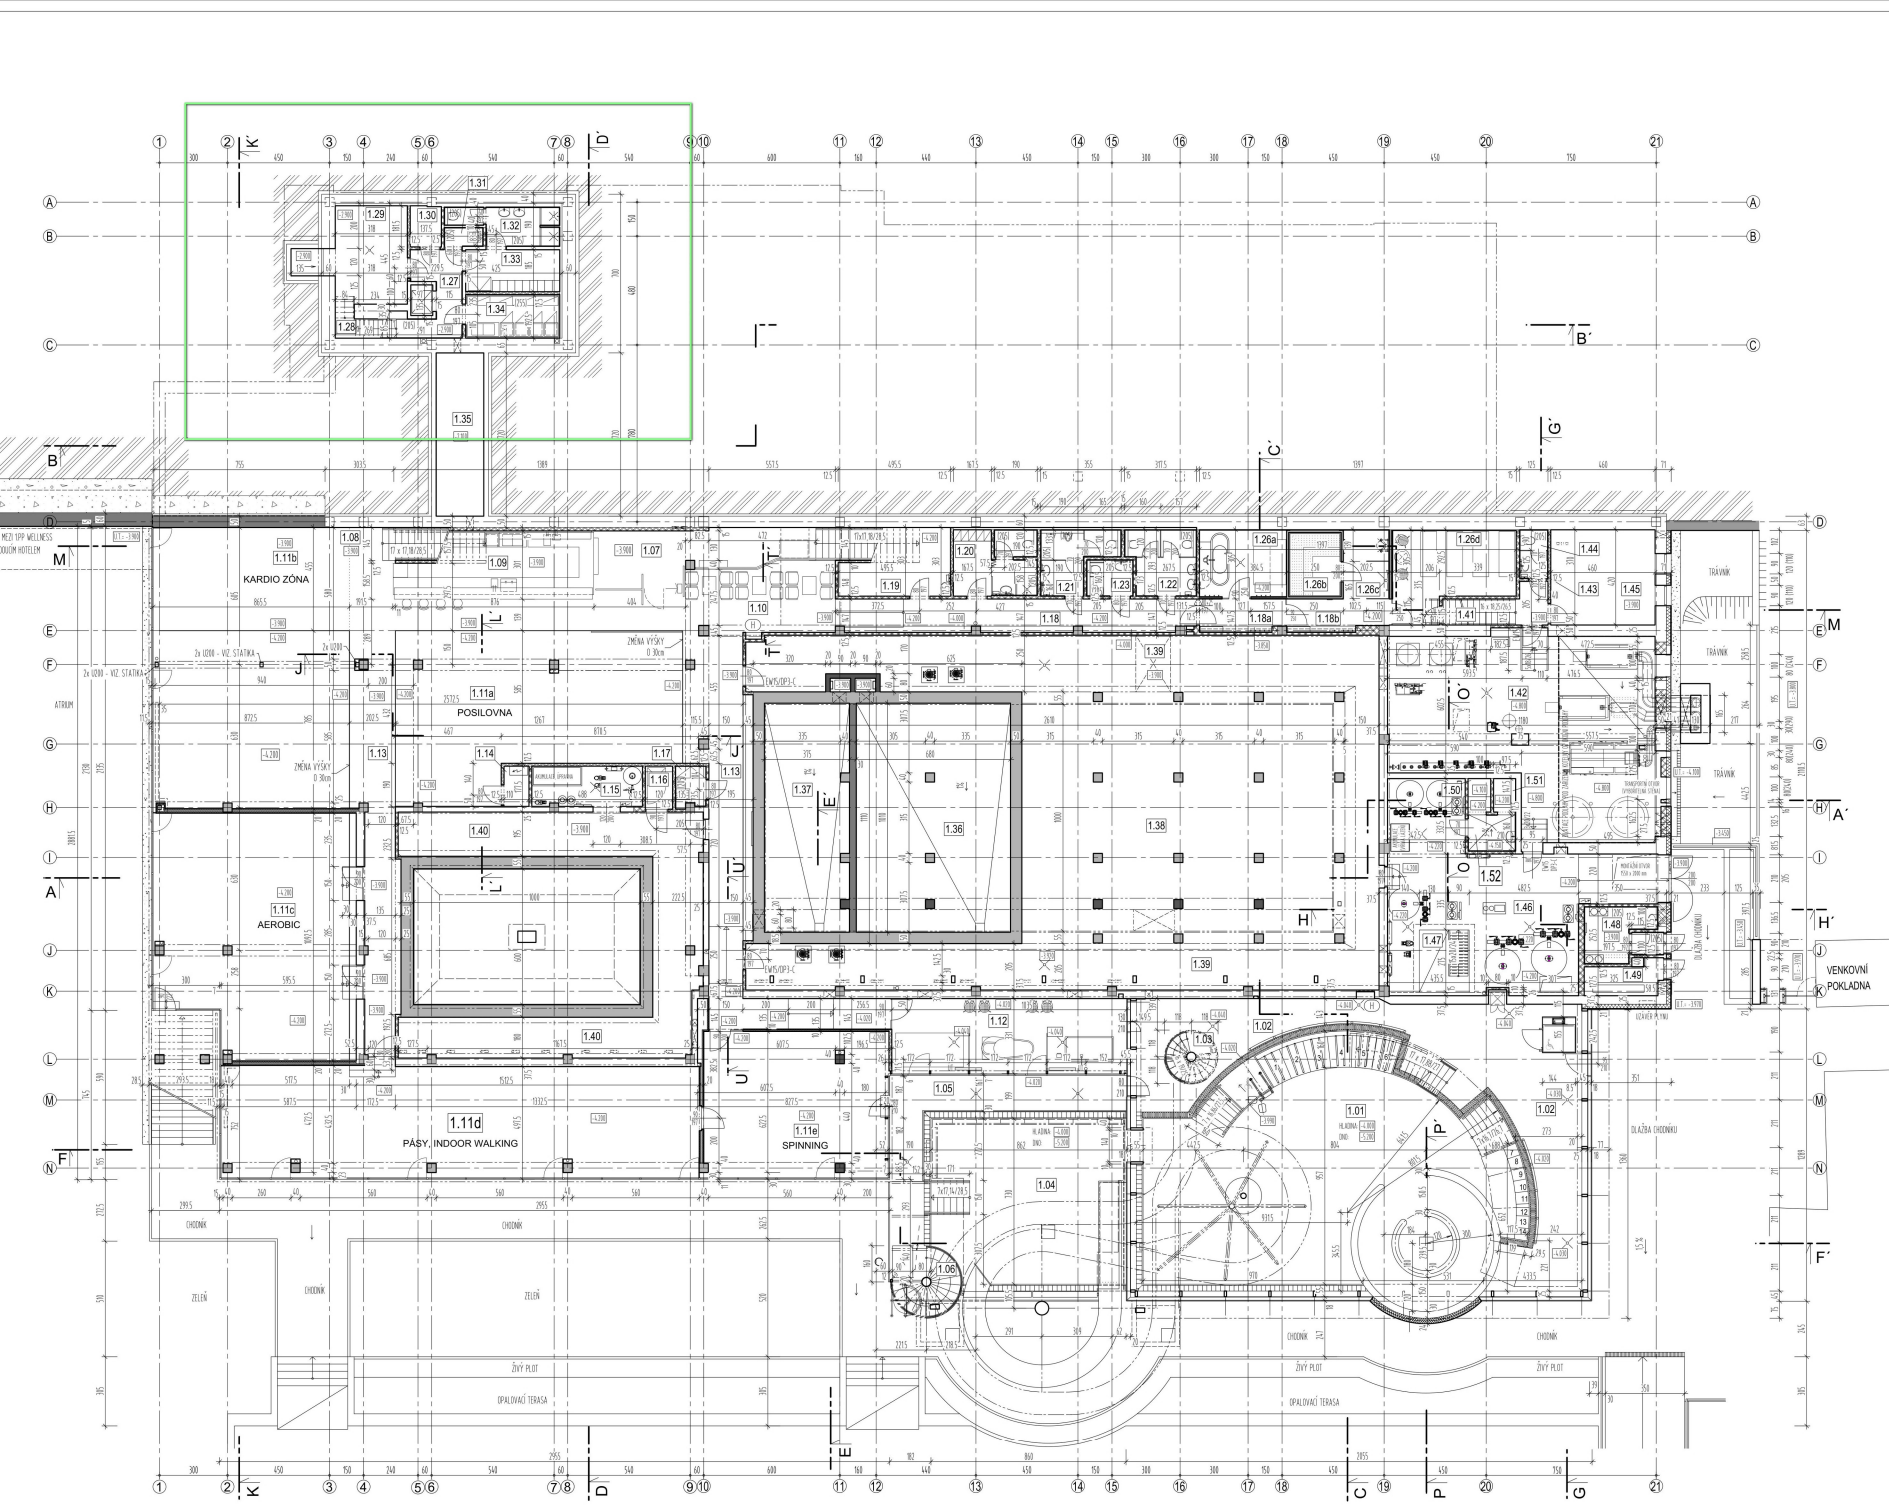

LEGENDA MÍSTNOSTÍ

OZN.	NÁZEV MÍSTNOSTI	PLOCHA [m²]	ÚPRAVY POVRCHŮ	
			PODLAHA	STĚNY
1.01	Rekreační bazén	367,90	ker. dlaždice - lepidlo systém	ker. obklad - lepidlo systém
1.02	Ochoz rekreačního bazénu	98,75	ker. dlaždice - lepidlo systém	HI stěrka, uzavírací nátěr
1.03	Schodiště k tobogánu	4,74	ocelová konstrukce	zábradlí - svařované ocel.
1.04	Vyplavávací bazén	62,83	keramická dlažba mrazuvzdorná - lepidlová systém	keramický obklad mrazuvzdorný - lepidlový systém
1.05	Ochoz vyplavávacího bazénu	30,63	keramická dlažba mrazuvzdorná - lepidlová systém	skleněná fasáda objektu
1.06	Schodiště na terasu	5,71	ocelová konstrukce	zábradlí - svařované ocel.
1.07	Přechod z centrálních šaten	21,52	PVC	VCO, otěruvzdorná malba
1.08	Přechod ze vstupní haly	5,57	PVC	VCO, otěruvzdorná malba
1.09	Recepce, Snack bar	25,38	PVC	VCO
1.10	Posezení	9,98	PVC	VCO, otěruvzdorná malba
1.11a	Posilovna	82,61	PVC	SDK, VCO, otěruvzdorná malba
1.11b	Kardio zóna	107,09	PVC	SDK, VCO, otěruvzdorná malba
1.11c	Aerobic	91,59	dřevěná elastická podl.	SDK, VCO, otěruvzdorná malba
1.11d	Pásy, indoor walking	105,73	PVC	SDK, VCO, otěruvzdorná malba
1.11e	Spinning	52,76	dřevěná elastická podl.	SDK, VCO, otěruvzdorná malba
1.12	Balneo provoz 1	34,30	ker. dlaždice - lepidlo systém	HI stěrka, uzavírací nátěr
1.13	Komunikace	107,87	PVC	VCO, otěruvzdorná malba
1.14	Recepce/ IMA	1,95	stávající	VCO, sanační špric
1.15	Úprava vody brouzdaliště	8,68	stávající / betonová nap.	VCO, sanační špric
1.16	Místnost slaboproudu	2,28	uzavírací penetrační nátěr	VCO
1.17	Úklidová komora	2,40	keramická dlažba	keramický obklad, VCO
1.18	Chodba	19,86	PVC	SDK, VCO, otěruvzdorná malba
1.18a	Chodba	4,66	keramická dlažba	SDK fasaprint, otěruvzdorná malba stěrkou omítka
1.18b	Chodba	5,56	keramická dlažba	VCO, otěruvzdorná malba - vyplněné dř. obklad. rámy
1.19	Kancelář provozu Fitness	14,81	PVC	VCO, otěruvzdorná malba
1.20	Šatna, hygiena personálu	10,84	keramická dlažba	keramický obklad, VCO
1.21	WC muži	7,98	keramická dlažba	keramický obklad, VCO
1.22	WC ženy	8,75	keramická dlažba	keramický obklad, VCO
1.23	WC imobilní	3,38	keramická dlažba	keramický obklad, VCO
1.26a	První lázně	11,48	keramická dlažba	SDK fasaprint, otěruvzdorná malba stěrkou omítka
1.26b	Finská sauna	7,63	keramická dlažba	dřevěný systém obklad
1.26c	Odkládárna	6,75	keramická dlažba	keramický obklad VCO - vyplněné dř. obklad. rámy
1.26d	Odpočívárna	18,41	keramická dlažba	SDK, VCO, otěruvzdorná malba
1.27	Chodba	6,45	keramická dlažba	VCO, otěruvzdorná malba
1.28	Schodiště	4,38	keramická dlažba	VCO, otěruvzdorná malba
1.29	Nápoje, vratné obaly	15,85	keramická dlažba	VC, omítka + nátěr
1.30	Rozvaděč ei a Mall	2,58	keramická dlažba	VC, omítka + nátěr
1.31	Úklid, čistící prostředky	4,4	keramická dlažba	keramický obklad, VCO
1.32	Umývárna, WC zaměstnanců	4,4	keramická dlažba	keramický obklad, VCO
1.33	Šatna zaměstnanců	7,78	keramická dlažba	VC, omítka + nátěr
1.34	Sklad potravin	8,88	keramická dlažba	keramický obklad
1.35	Rekreační chodba	75,72	stávající	stávající
1.36	Akumulační nádrž plaveckého bazénu	71,88	hydroizolační stěrka	HI stěrka, uzavírací nátěr
1.37	Akumulační nádrž školního bazénu	36,75	hydroizolační stěrka	HI stěrka, uzavírací nátěr
1.38	Prostor pod plaveckým bazénem	155,00	stávající	silný nátěr betonu
1.39	Servisní ochoz plaveckého bazénu	141,25	uzavírací penetrační nátěr	silný nátěr betonu, VCO
1.40	Servisní ochoz školního bazénu	69,18	uzavírací penetrační nátěr	betonový špric betonu, silný nátěr betonu
1.41	Sklad	3,10	koberec	VC, omítka + nátěr
1.42	Kuchyňa	50,53	uzavírací penetrační nátěr	VC, omítka + nátěr
1.43	Předsíň	2,61	keramická dlažba	VC, omítka + nátěr
1.44	WC zaměstnanci	2,78	keramická dlažba	keramický obklad, VCO
1.45	Pracovní dílna	19,32	uzavírací penetrační nátěr	VC, omítka + nátěr
1.46	Úprava vody (plavecký, školní, atrakce)	12,10	uzavírací penetrační nátěr	VC, omítka + nátěr
1.47	Transportér šachta / schodiště	8,58	disperzní nátěr	VC, omítka + nátěr
1.48	Chlorovna	7,16	keramická dlažba	keramický obklad, VCO
1.49	Redukce plynu	4,85	keramická dlažba	VC, omítka + nátěr
1.50	Sklad chemikálií - síran hlinitý	1,50	keramická dlažba	VC, omítka + nátěr
1.51	Sklad chemikálií - kyselina sírová	1,44	keramická dlažba	VC, omítka + nátěr
1.52	Chemické hospodářství	55,40	keramická dlažba	VC, omítka + nátěr
	CELKOVÁ PLOCHA	1863,50 m2		

LEGENDA MATERIÁLŮ

- PŮVODNÍ KONSTRUKCE
- PŮVODNÍ ŽB KONSTRUKCE
- NOVÉ ŽB MONOLITICKÉ KONSTRUKCE
- BETONOVÁ MAZANINA C30/25
- PODKLADNÍ BETONOVÁ MAZANINA C16/20
- PŘÍČKOVÉ ZDIVO Z KERAMICKÝCH CIHEL P10 NA MC 10 MPa
- ZDIVO Z KERAMICKÝCH CIHEL P10 NA MVC 5 MPa
- SÁDROKARTONOVÉ PŘÍČKY, SYSTÉMOVÉ, DVOJITÉ OPLÁŠTĚNÍ
- STÁVAJÍCÍ ZEMINA - ROSTLÁ NEBO NÁSYPY STÁŘÍ MIN. 30 LET
- HUTNĚNÝ ZÁSYP ZEMINOU S PLYNULOU KŘIVKOU ZRNITOSTI
- TEPELNÁ IZOLACE

±0,000 = 309,30 m n.m.

POPIS REVIZE:	REVIZE / DATUM:

INVESTOR:
Město Kuřim
Jungmannova 968, 664 34 Kuřim
tel.: +420 541 422 311
fax: +420 541 230 633
e-mail: posta@radnice.kurim.cz

AUTORIZACE:

GENERÁLNÍ PROJEKTANT:
TIPRO projekt, s.r.o.
Kyjevská 1621, 621 00 Brno
tel. +420 542 210 272
fax. +420 541 246 350
e-mail: info@tiproprojekt.cz
www.tiproprojekt.cz

SUBDODAVATEL:

VEDOUCÍ PROJEKTU:	
HIP:	
ZODPOV.PROJEKTANT:	
ARCHITEKT:	
VYPRACOVAL:	
DATUM:	
ČÍSLO ZAKÁZKY:	
STUPEŇ:	

NÁZEV AKCE: WELLNESS KUŘIM - REKONSTRUK A DOSTAVBA KRYTÉHO BAZENU

OBJEKT: A.1. Rekonstrukce a dostavba krytéh

ČÁST: A.1.1. Architektonicko-stavební řeše

NÁZEV VÝKRESU: PŮDORYS 1.PP

ČÍSLO VÝKRESU: A.1.1.04

REVIZE: 00

V:/5 - 700 / 1100 (0,77m²)